


Maatregelenpakket project Dorpensingel

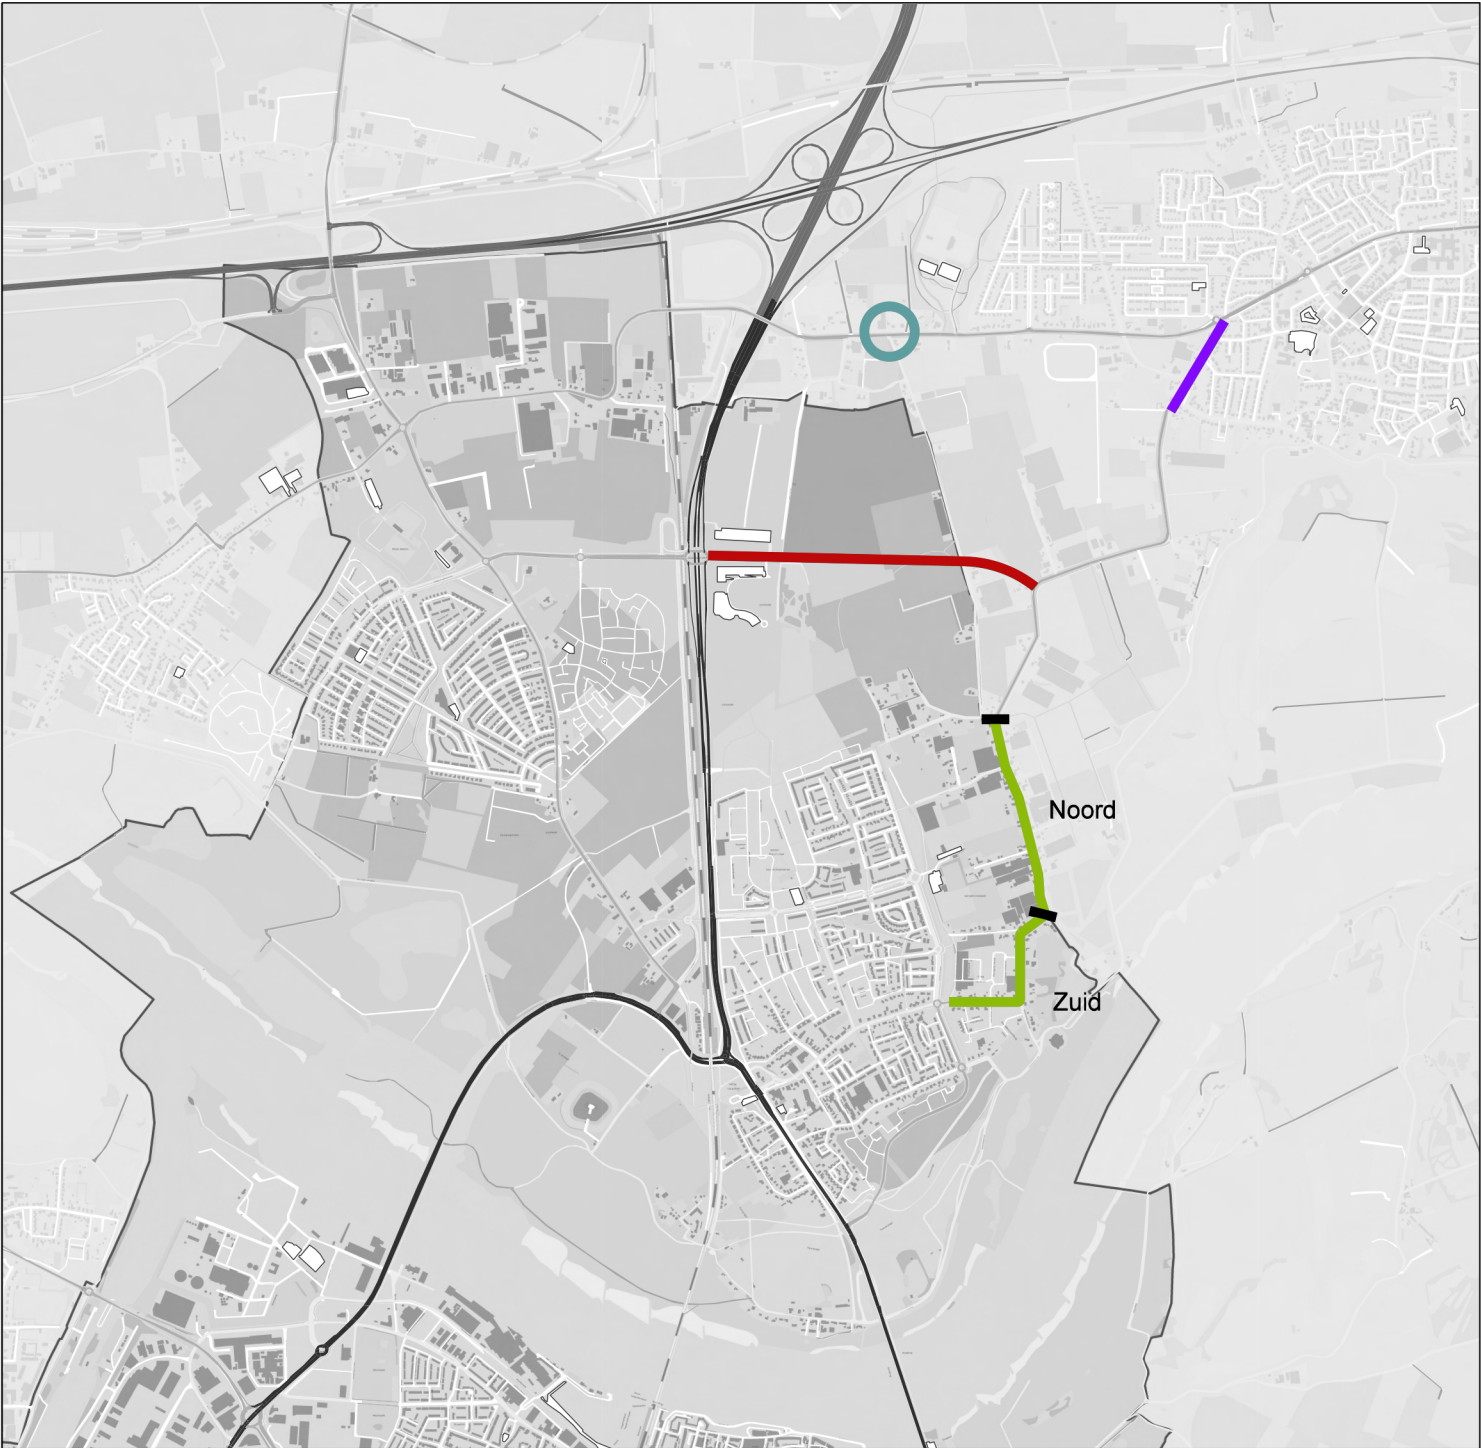

Legenda

- Tracé Dorpensingel - Oost
- Vossenpelssestraat Noord en Zuid: Snelheidsbeperkende maatregelen
- Vossenhol: Herinrichten straatprofiel
- Ressensestraat: Oversteek rijnwaalpad

"aan deze tekening
kunnen geen rechten
worden ontleend"