


Verklaring

328.8m2	Asfaltverharding Met m2 per vak	422m2
215.5m2	Asfaltverharding kleur rood Met m2 per vak	360m2
50.2m2	Bestrating van elementenverharding Met m2 per vak	78m2
85.6m2	Gazon Met m2 per vak	218m2
64.3m2	Cunet ontgraven Met m2 per vak	1385m2
51.5m2	Vervallen cunet aanvullen Met m2 per vak	120m2
	Kadastrale grens	

Bovenstaande hoeveelheden zijn voor de geparceerde vlakken.
Hoeveelheden die uit het profiel komen zitten hier niet bij.

Profiel toepassen over 381 meter

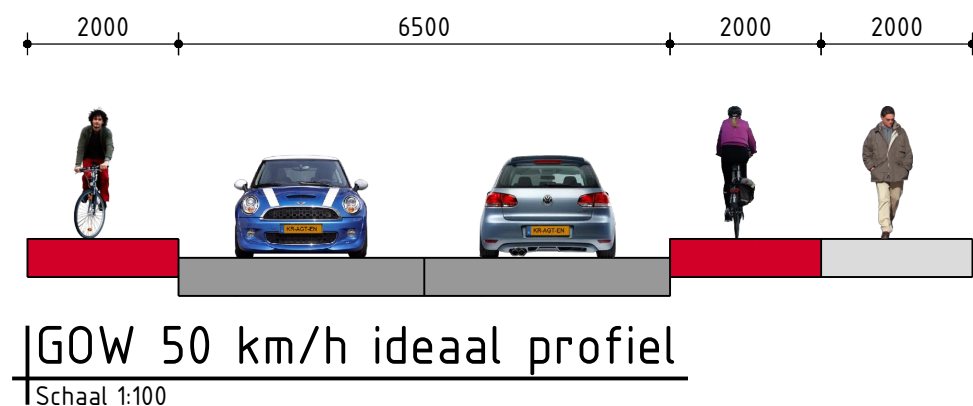

Verkeersvisie Dorpensingel

Onderdeel
Hoeveelheidsbepaling variant P2

Opdrachtgever
Gemeente Lingewaard

Fase
A0

Schaal
1: 500

Projectnummer
LIW004-0001

Takeningsnummer
2018-0009

Behorende bij doc. nr.

Schoonheid 8, 6000-10000
Postbus 14, 6940 AA Roermond

14-Herengracht
Postbus 220, 5202 CH 't-Hertogenbosch

088 - 3366333
info@kragten.nl
www.kragten.nl

kragten

