
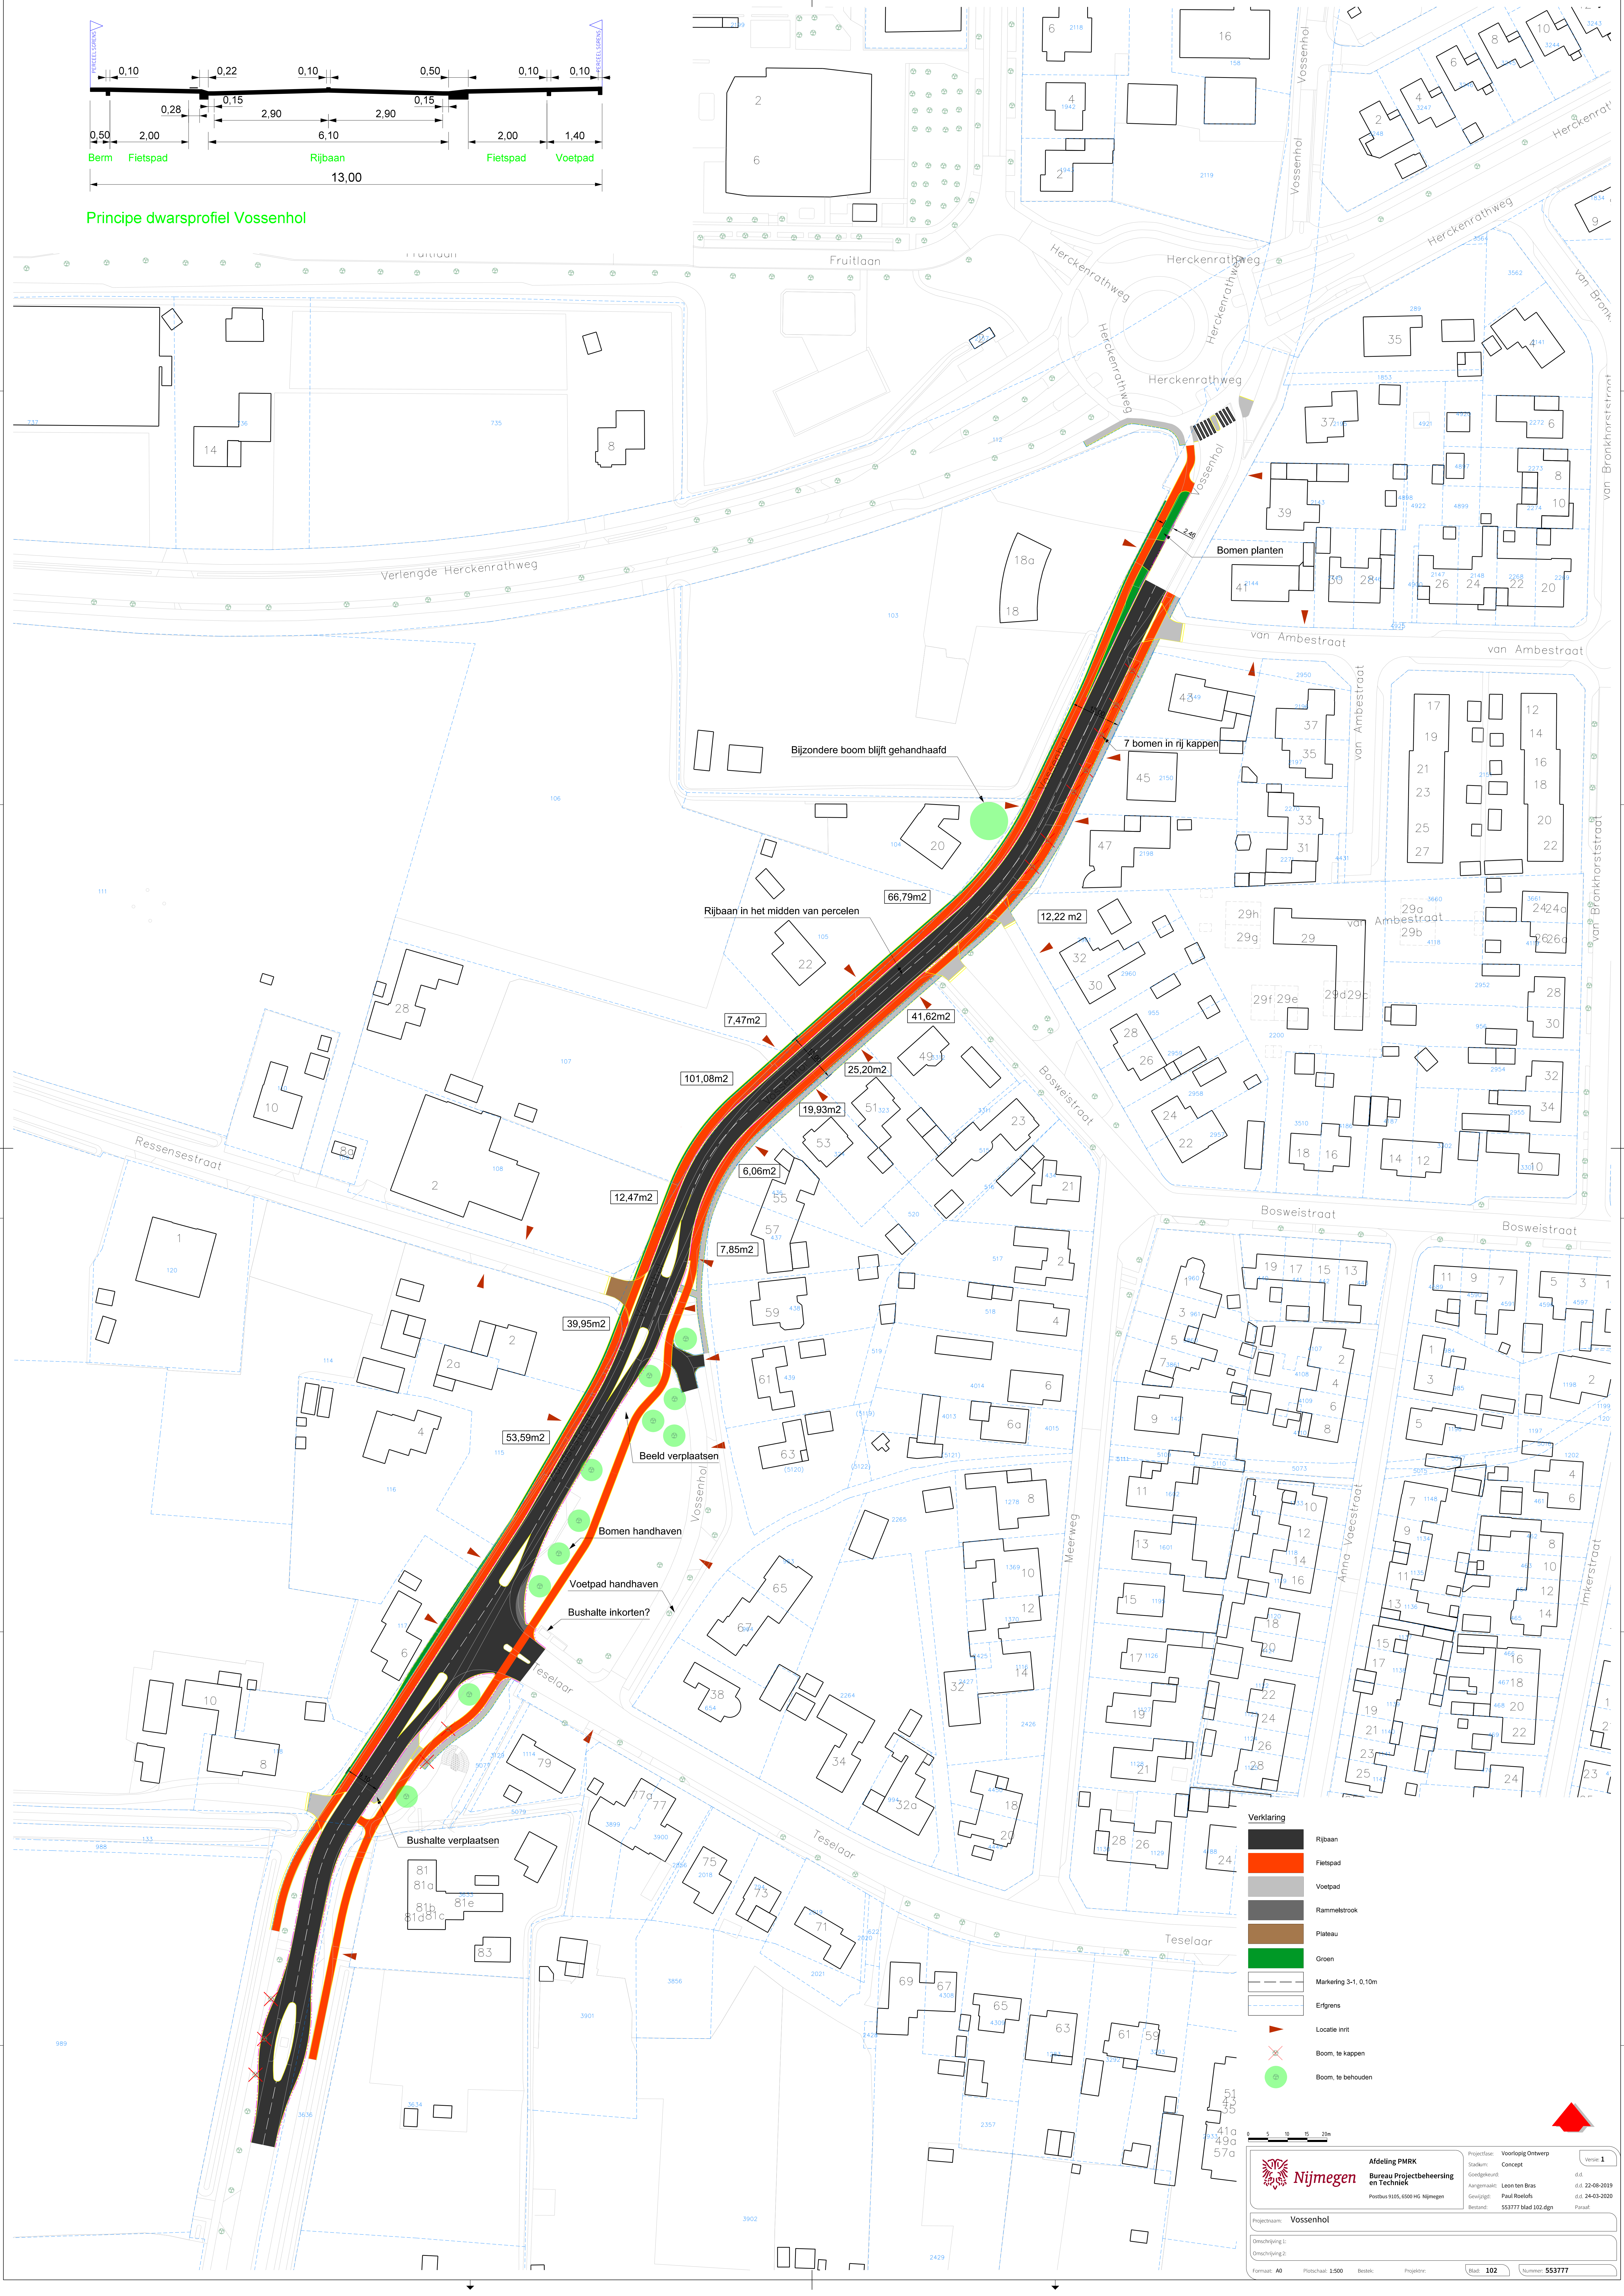


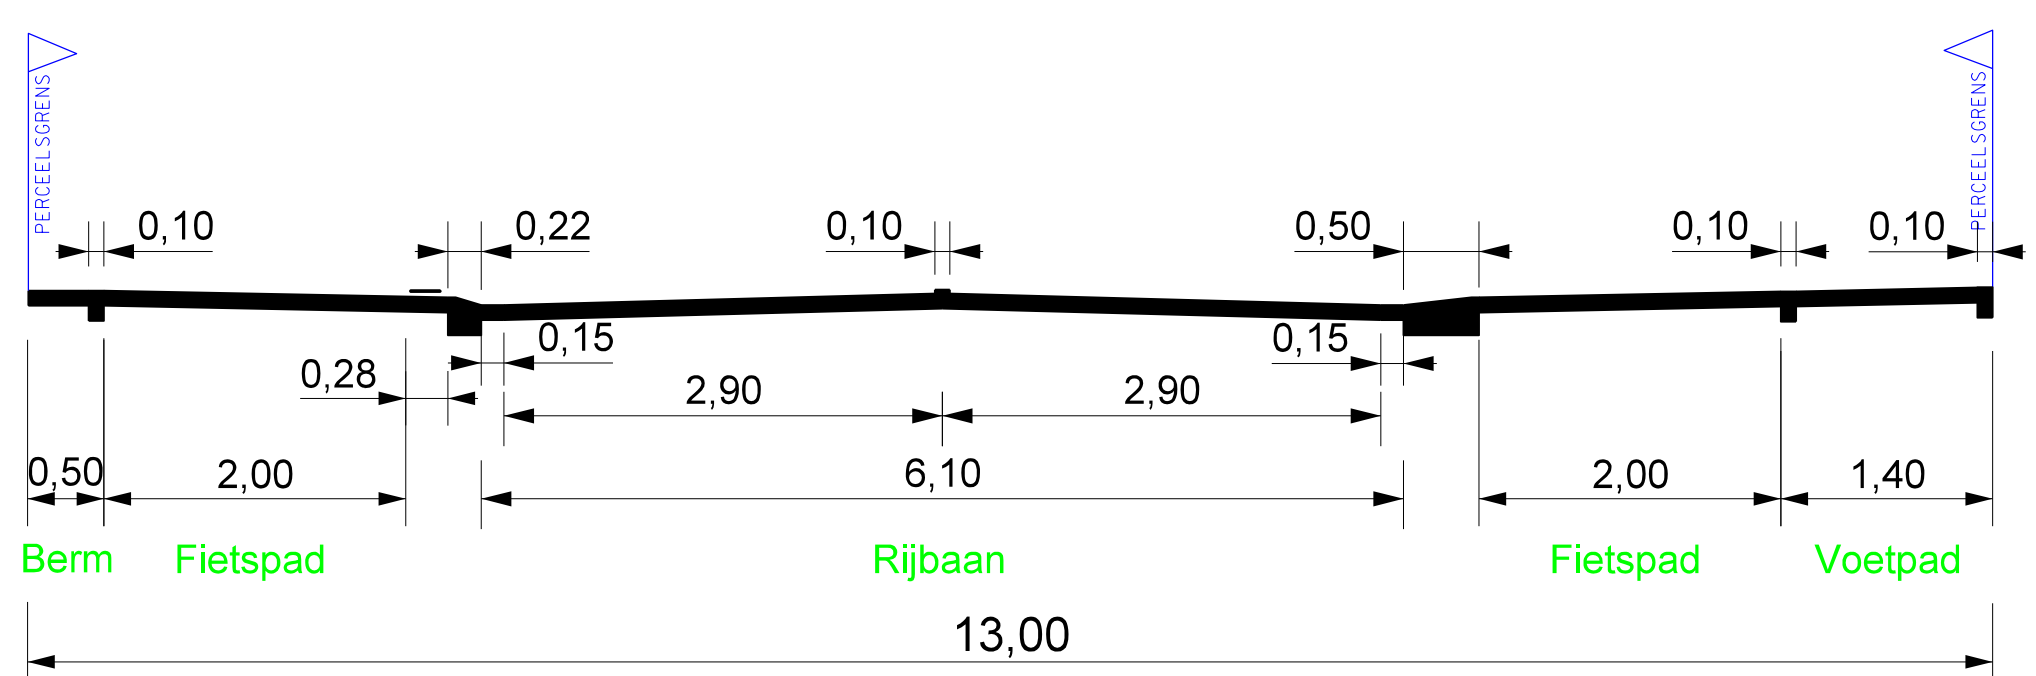

- Verklaring**
- Rijbaan
 - Fietspad
 - Voetpad
 - Rammelstrook
 - Platuus
 - Groen
 - Markering 3-1, 0,10m
 - Erlgrens
 - Locatie inrit
 - Boom, te kappen
 - Boom, te behouden

Afdeling PMRK
Bureau Projectbeheersing
en Techniek
Postbus 9105, 6500 HG Nijmegen

Projectnaam: Vossenhol

Omschrijving 1:
Omschrijving 2:

Formaat: A0 Foto'schaal: 1:500 Bestek: Projectnr: Blz: 102 Nummer: 553777

Projectfase: Voorlopig Ontwerp
Stadium: Concept
Goedgekeurd: d.d. 22-09-2019
Aangemaakt: Leon ten Bras
Gewijzigd: Paul Rooftofs
Bekend: 553777 blad 102.dgn
Pauze: