

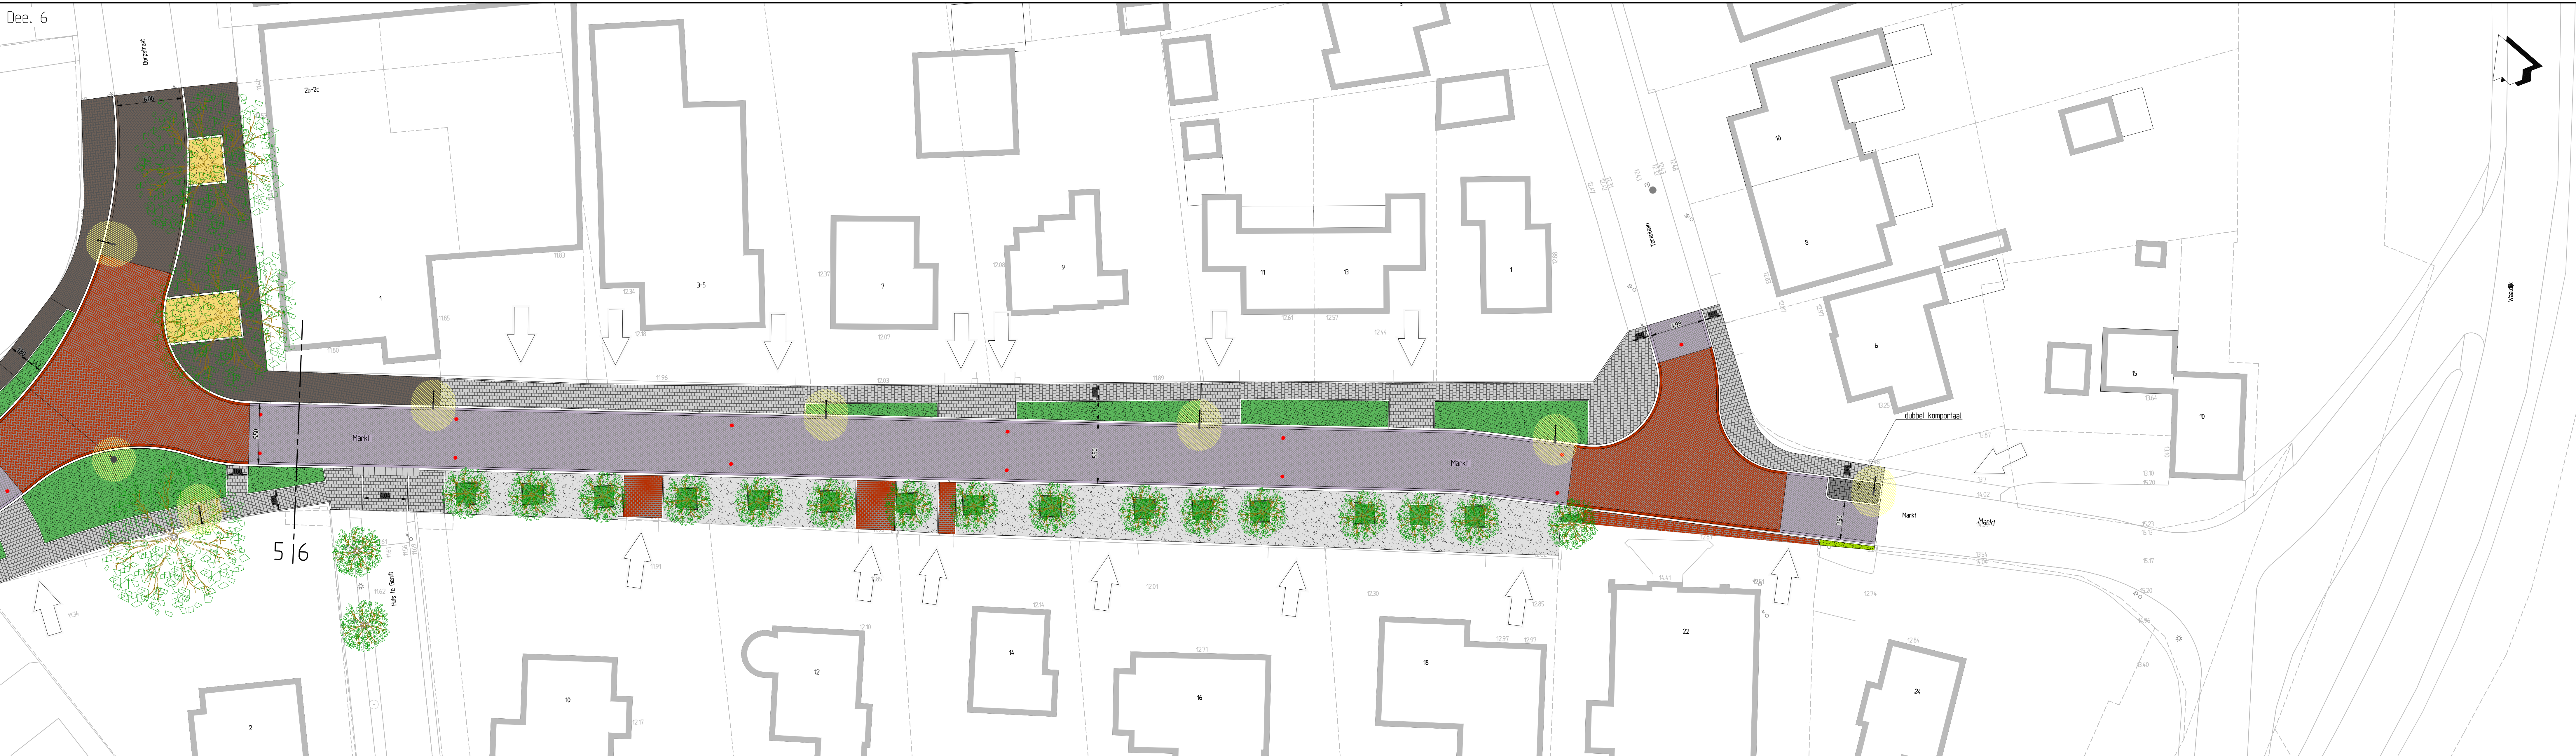


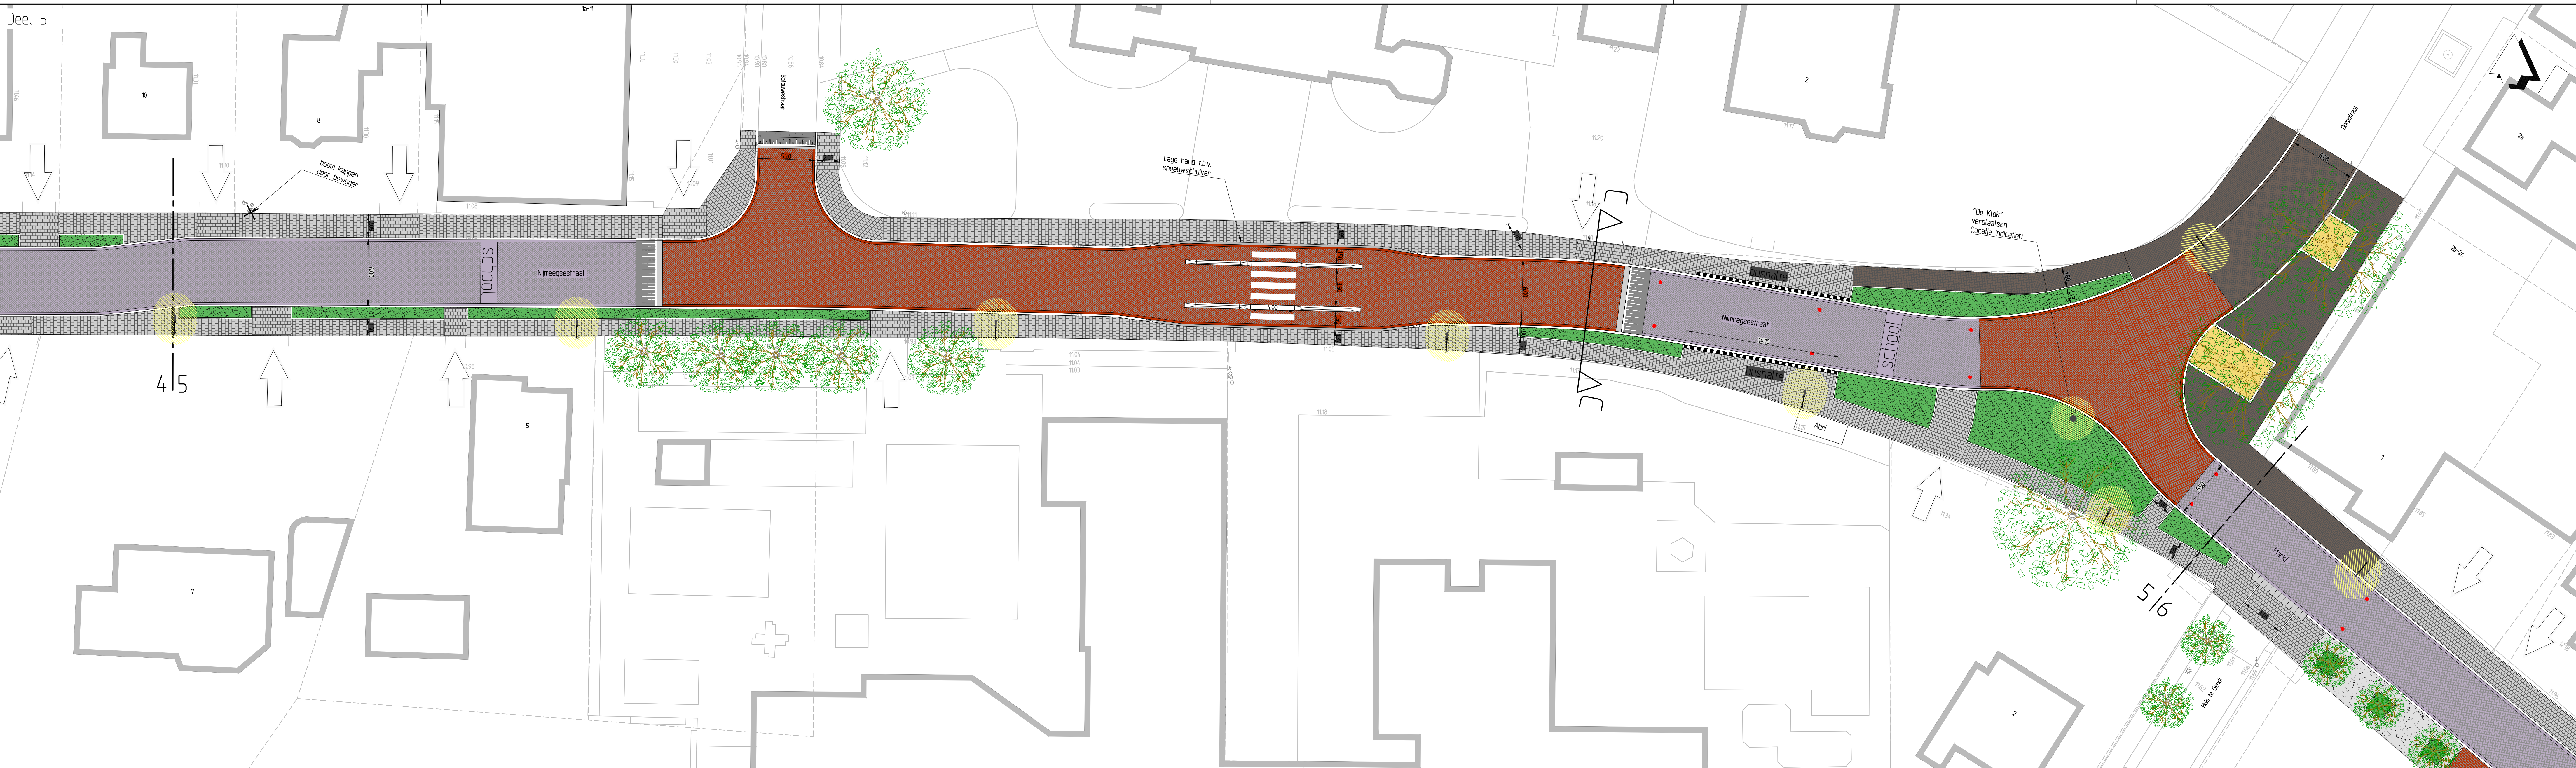

Overzichtstekening (schaal 1 : 5000)

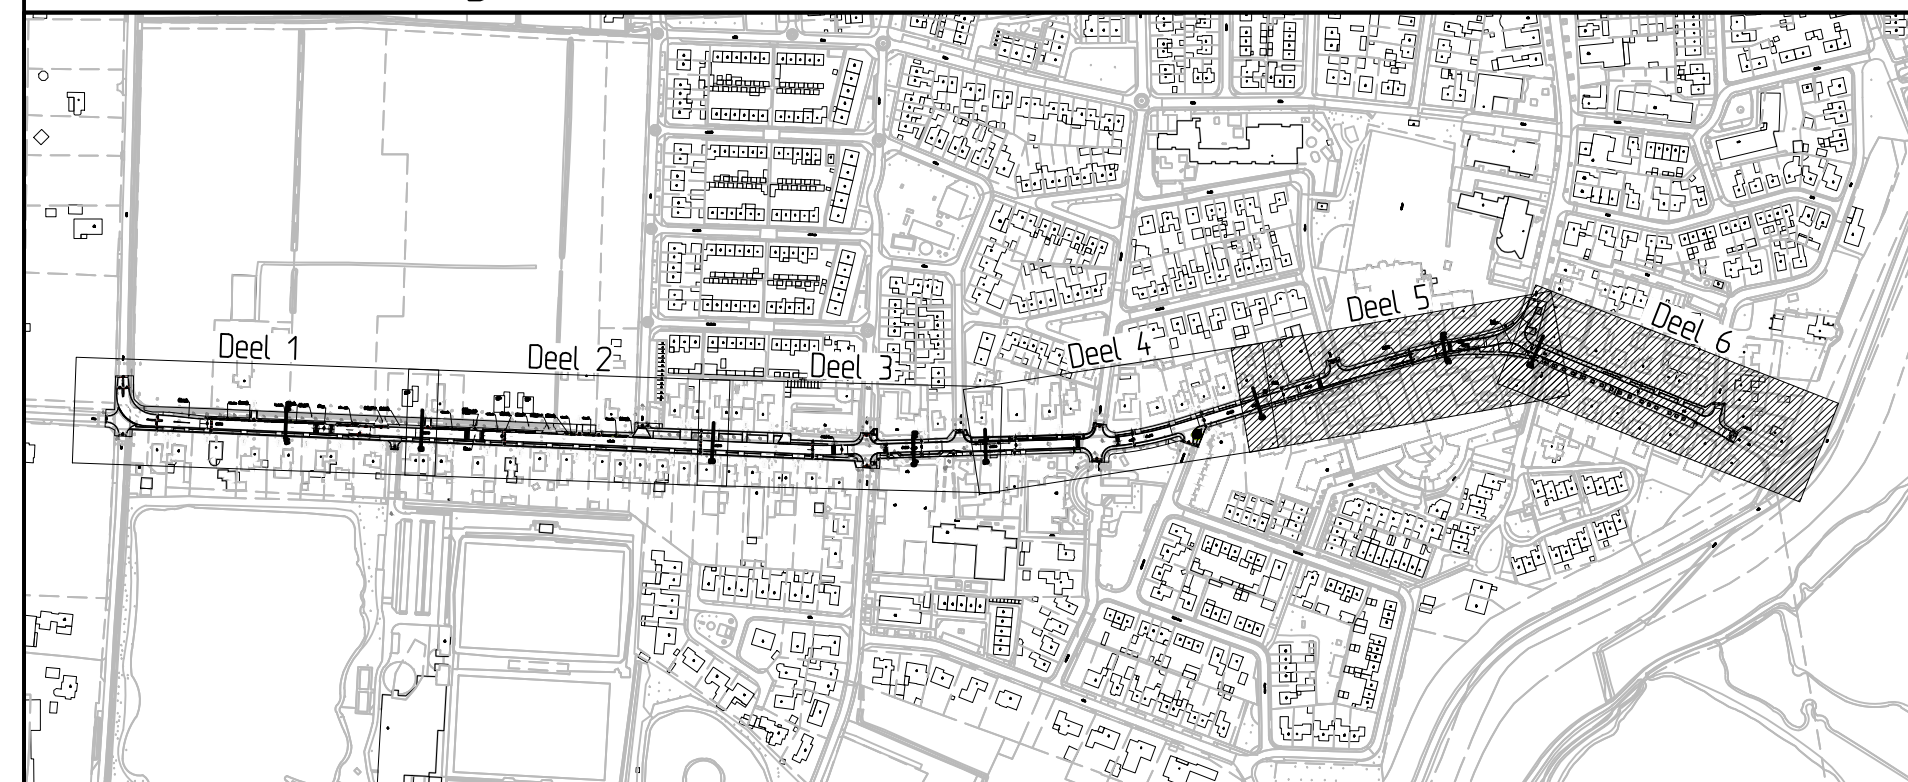

Legenda

	Ripaai - betonstraatstenen - bruin		Drempelmarkering - betonstraatstenen - wit/antraciet
	Ripaai - betonstraatstenen - heidepaars		Onverprijen
	Plaatsen/alternatief - betonstraatstenen - rood		Blokmarkering - betontegels - wit/antraciet
	Trottoir - betontegels - grijs		Zebrapad - betonstraatstenen Kf - wit
	Inrit in trottoir - betontegels - grijs		Markering schoolroute - rode stippen - door gemeente
	Inritten - betonstraatstenen - kleur n.t.b.		Kappen boom
	Verkeersgeleider - printbeton		Bestaande inrit
	Halverharding - grind		Bestaande boom
	Halverharding - Achterhoeks pavas		Bestaande lichtmasten
	Groenvak - sierheesters		
	Groenvak - blokhagen		
	Inritbalken - 750x500x180 mm - grijs		

Verklaring

- Maten in meters, pelen in meters 1bv, NAP, diameters in millimeters, tenzij anders aangegeven; - Exacte lokale inritten in het werk te bepalen; - Locatie lichtmasten en bomen ter informatie aangegeven; - Definitieve materialen en kleuren kunnen afwijken.			
Opdrachtgever: Gemeente Lingewaard			
Project: Nijmeegestraal Gendt Verkeersmaatregelen Ontwerptekening (Blad 3 van 4)			
Gefekend: S.M.	d.d. 02-05-2019	Schaal: 1:200	Projectnr.: 19016.1-DWT01-D
Revisie: 0	d.d. 03-09-2019	Formaat: A0	Blad 3 van 4
Status: Definitief	Gec.:	Gez.:	Dr.: P.19016.1-DWT01-DWT01